

豊平公園緑のセンター新築工事に伴う

樹木移植工事の お知らせ

工事予定期間
10月下旬～11月中旬

H27年度に予定しております、緑のセンター新築工事に伴い、建築予定地となる、豊園通りの樹木の移植工事を行います。

工事期間中、園路の通行止め等ご不便をおかけしますが、ご理解、ご協力をお願い申しあげます。


札幌市みどりの課（管理）

011-211-2536

豊平公園緑のセンター（現場管理）

011-811-6568

豊園花壇移植予定木一覧

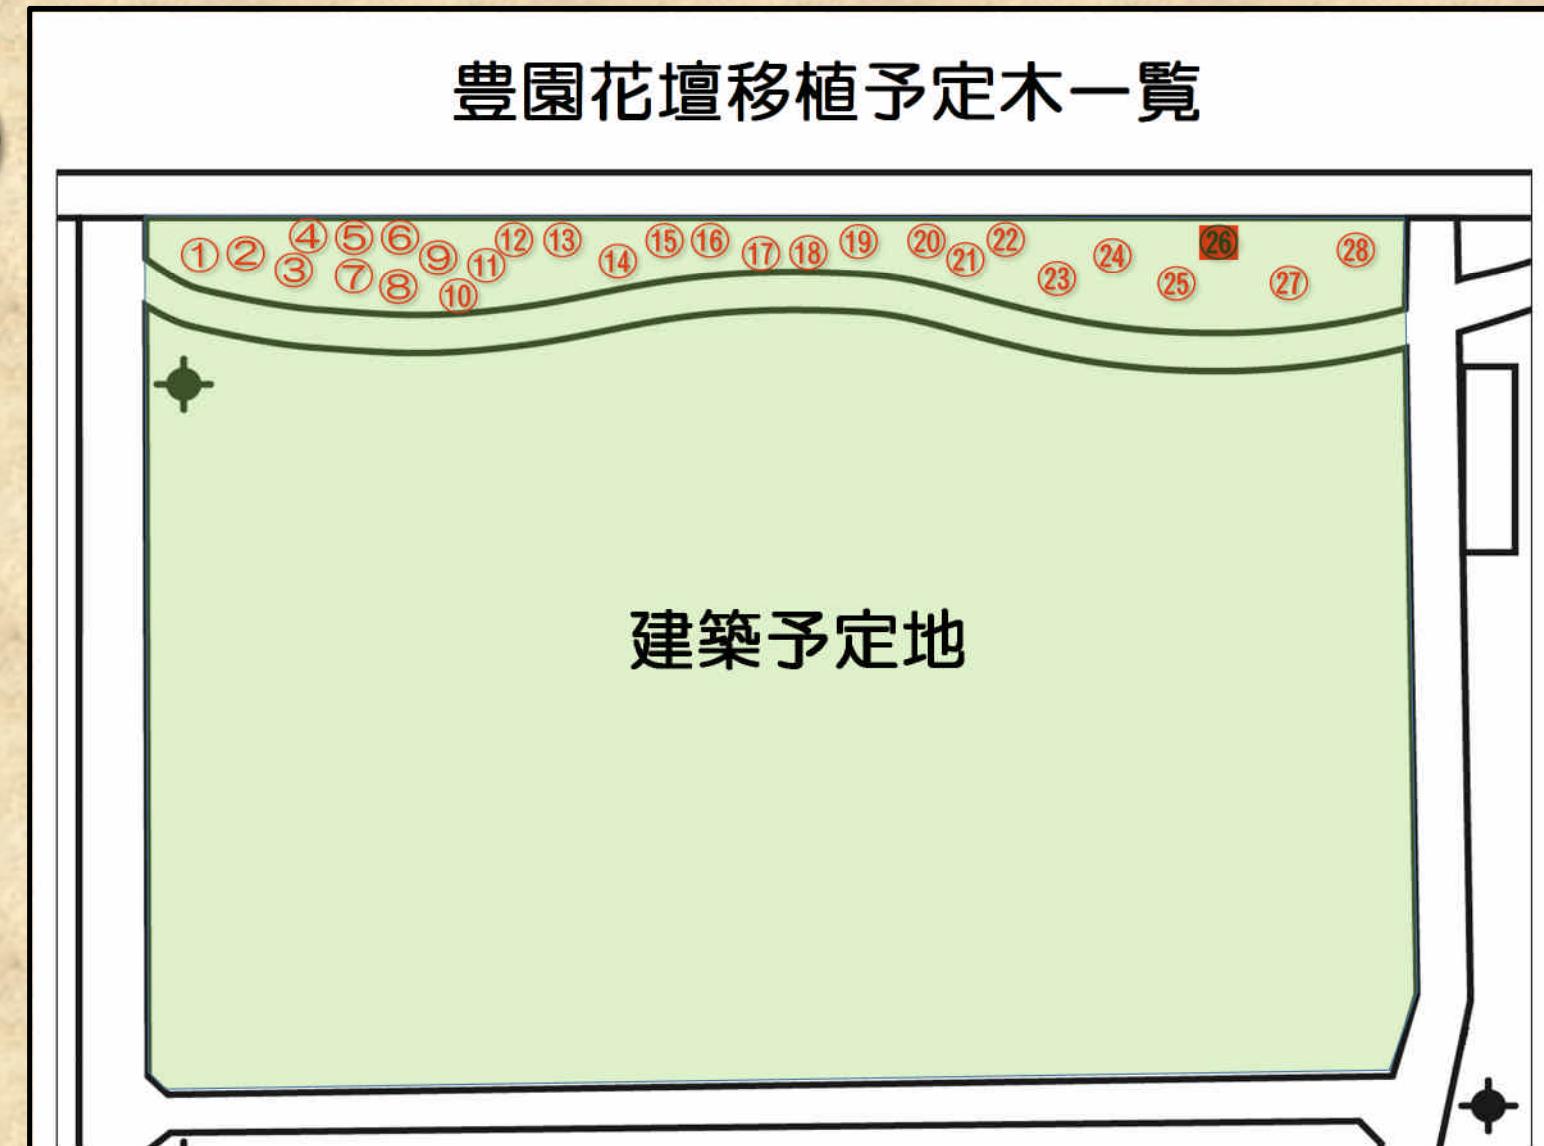

建築予定地

NO	品種	胸高 直径	備考
1	ウメ	16cm	
2	ヤエザクラ	26cm	
3	ハシドイ	10cm	
4	アカエゾマツ	18cm	
5	アカエゾマツ	18cm	
6	アカエゾマツ	18cm	
7	ハシドイ	14cm	
8	リンゴ	11cm	
9	ソメイヨシノ	15cm	
10	ソメイヨシノ	30cm	
11	ソメイヨシノ	10cm	
12	アカエゾマツ	15cm	
13	モミ	19cm	
14	ソメイヨシノ	14cm	
15	アカエゾマツ	15cm	
16	メグスリノキ	12cm	
17	サクラ	10cm	
18	メグスリノキ	10cm	
19	リンゴ	12cm	
20	エゾヤマザクラ	18cm	
21	ソメイヨシノ	30cm	
22	リンゴ	23cm	
23	リンゴ	13cm	
24	リンゴ	21cm	
25	リンゴ	10cm	
26	ソメイヨシノ	19cm	てんぐす病、伐採
27	リンゴ	12cm	
28	リンゴ	24cm	